



Carport - Fasad mot Söder

SKALA 1 : 100

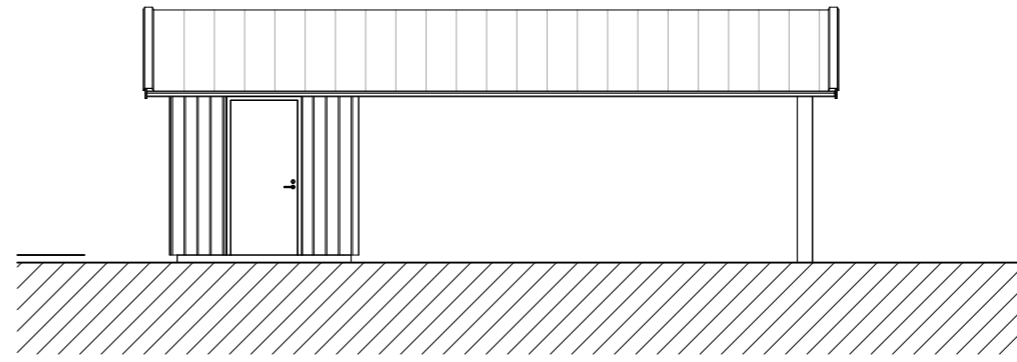


Carport - Fasad mot Öster

SKALA 1 : 100

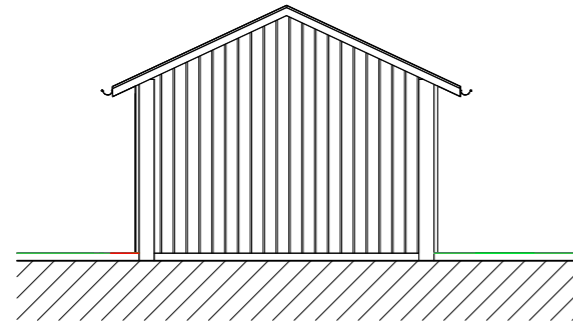


Carport - Fasad mot Norr

SKALA 1 : 100

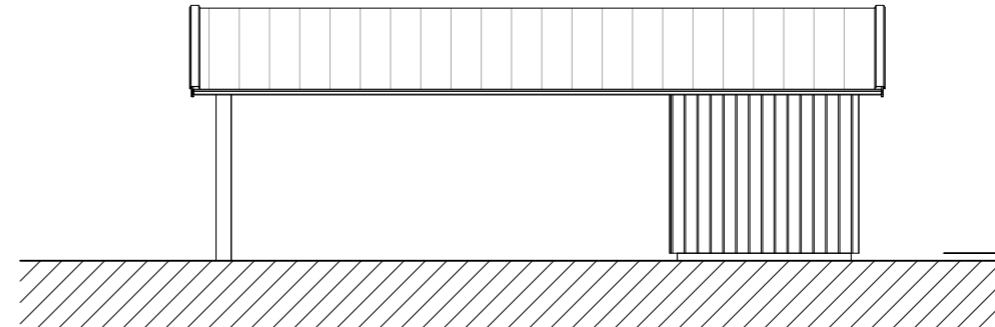

Carport - Fasad mot Väster

SKALA 1 : 100

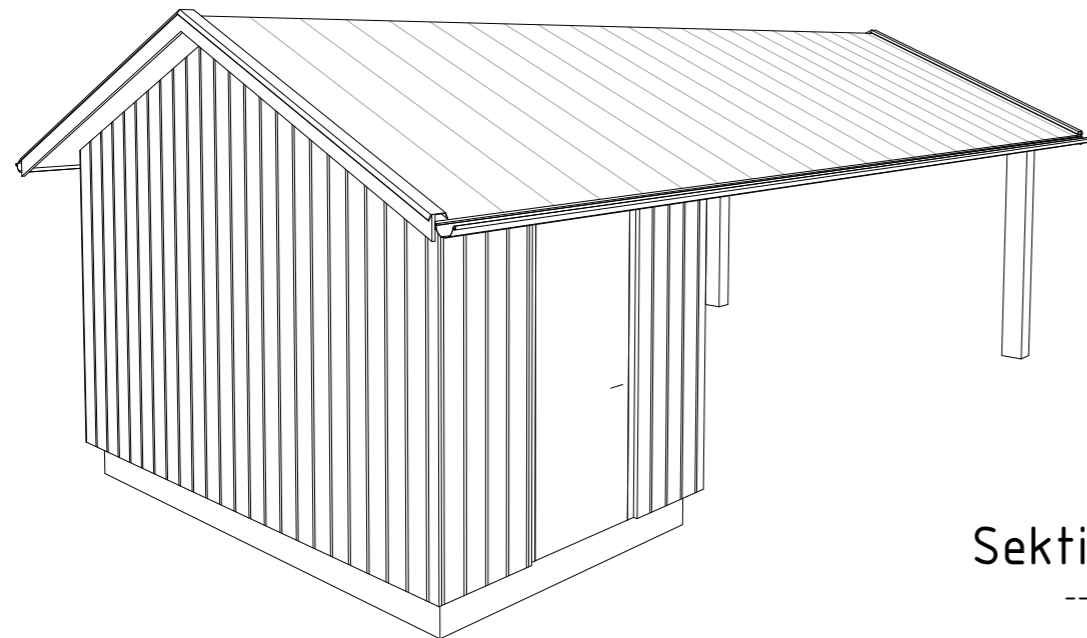


Carport - Vy 1

SKALA



Skala 1:100

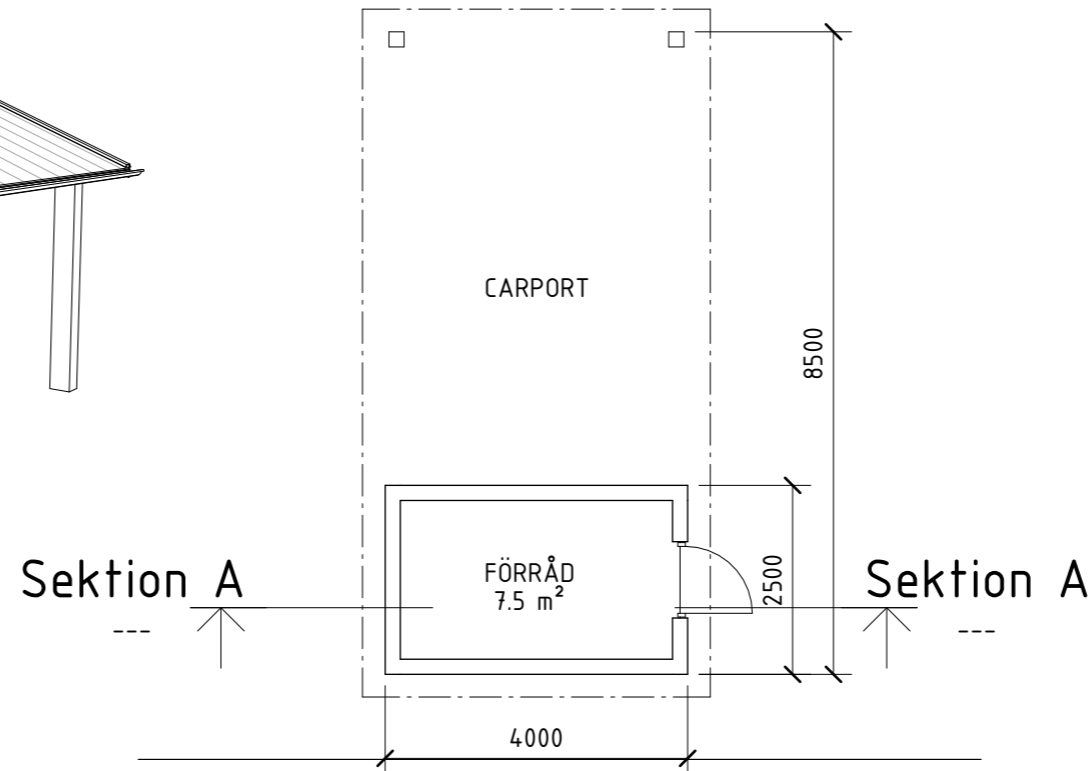

Carport - Markplan

SKALA 1 : 100

FÖRSLAGSHANDLING		
NYBYGGNAD VILLA		
DATUM 2024-03-28	RITAD/KONSTR AV MD	
Nybyggnad villa		
Plan, Sektion, Fasader, Vyer		
SKALA A1 1:100 A3 1:200	NUMMER A-40-2-301	BET