



Fasad mot Norr.

SKALA 1 : 100

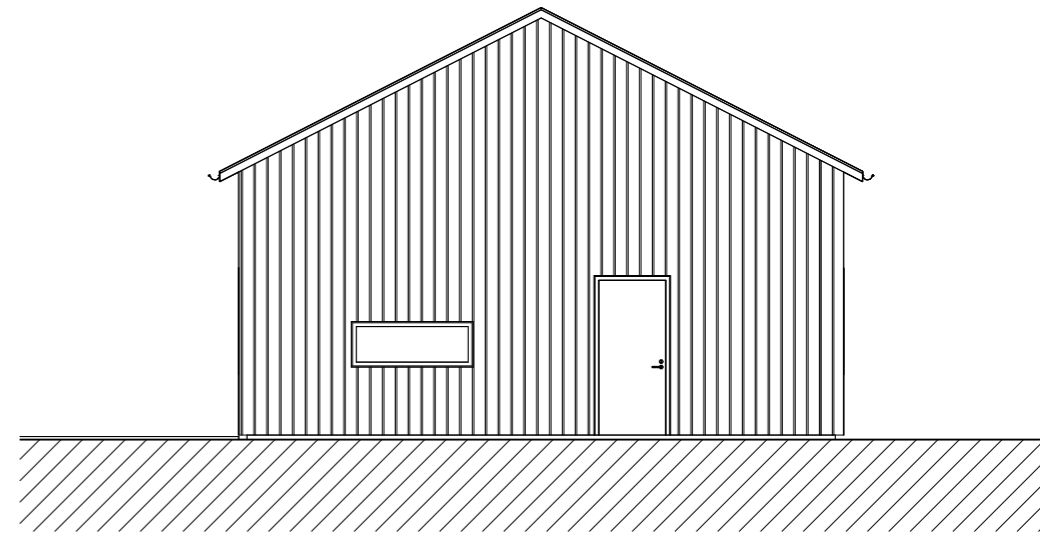


Fasad mot Väster.

SKALA 1 : 100

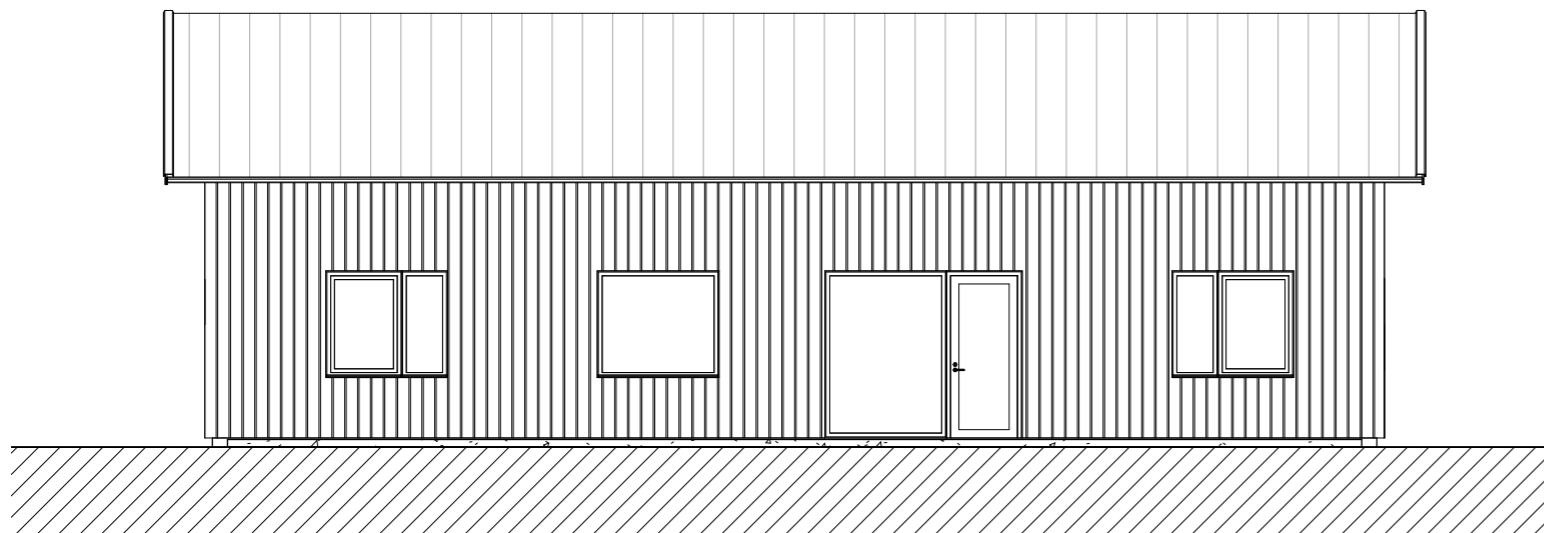

Fasad mot Söder.

SKALA 1 : 100

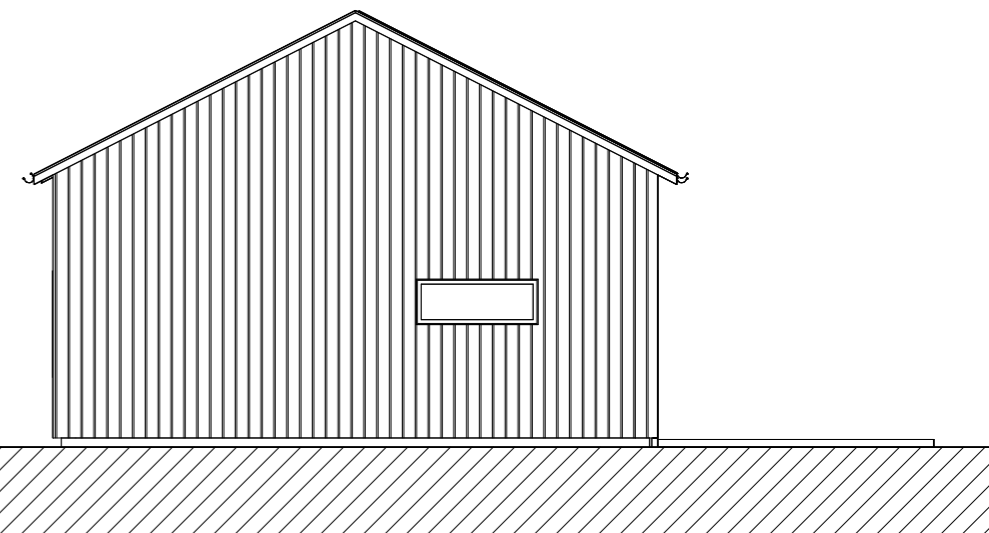

Fasad mot Öster.

SKALA 1 : 100

FÖRKLARINGAR

DENNA RITNING REDOVISAR PLAN-, SEKTION- OCH FASADRITNING.

ALLA MÅTT REDOVISAS I MILLIMETER.

----- FASTIGHETSGRÄNS

----- BEF. MARK

———— NY MARK

KULÖR OCH MATERIAL:

FASAD:
STÅENDE TRÄPANEL
KULÖR: VIT, NCS S 0502-Y

TAK:
BANDTÄCKPLÅT
KULÖR: GRAFITGRÅ, NCS S 7502-B


ENTRÉDÖRR AV STÅL
KULÖR: MÖRKGRÅ, NCS S 7500-N

FÖRRÅDDÖRR AV TRÄ
KULÖR: MÖRKGRÅ, NCS S 7500-N

TAKAVVATTNING OCH PLÅTARBETE
KULÖR: GRAFITGRÅ, NCS S 7502-B

FÖNSTER OCH DÖRRAR
AV TRÄ/ALU
KULÖR: MÖRKGRÅ, NCS S 7500-N

BYA 124,8kvm
BOA 111kvm

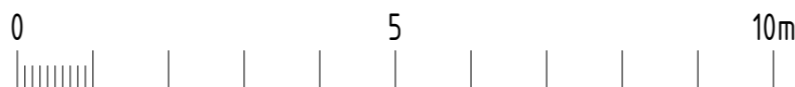

Skala 1:100

FÖRSLAGSHANDLING

NYBYGGNAD VILLA

DATUM
2024-03-28

RITAD/KONSTR AV
MD

Nybyggnad villa
TYPHUS 2
FASADER

SKALA
A1 1:50
A3 1:100

NUMMER
A-40-3-201

BET