


FÖRKLARINGAR:

TAKPLAN

Öppningarsmått i dm, alla andra mått angivna i millimeter där annat ej anges

FÖRESKRIFTER

Detta hus är projekterat enligt BFS 2019:2
Ev. ändringar ska ske i samråd med A-ritnings ansvarig.
Konstruktör ansvarar för att alla dimensioner håller för erforderlig belastning.
Kontrollmått tages på plats innan tillverkning.
Tillverkare ansvarar för att sin produkt håller i hållfasthet och bäming.

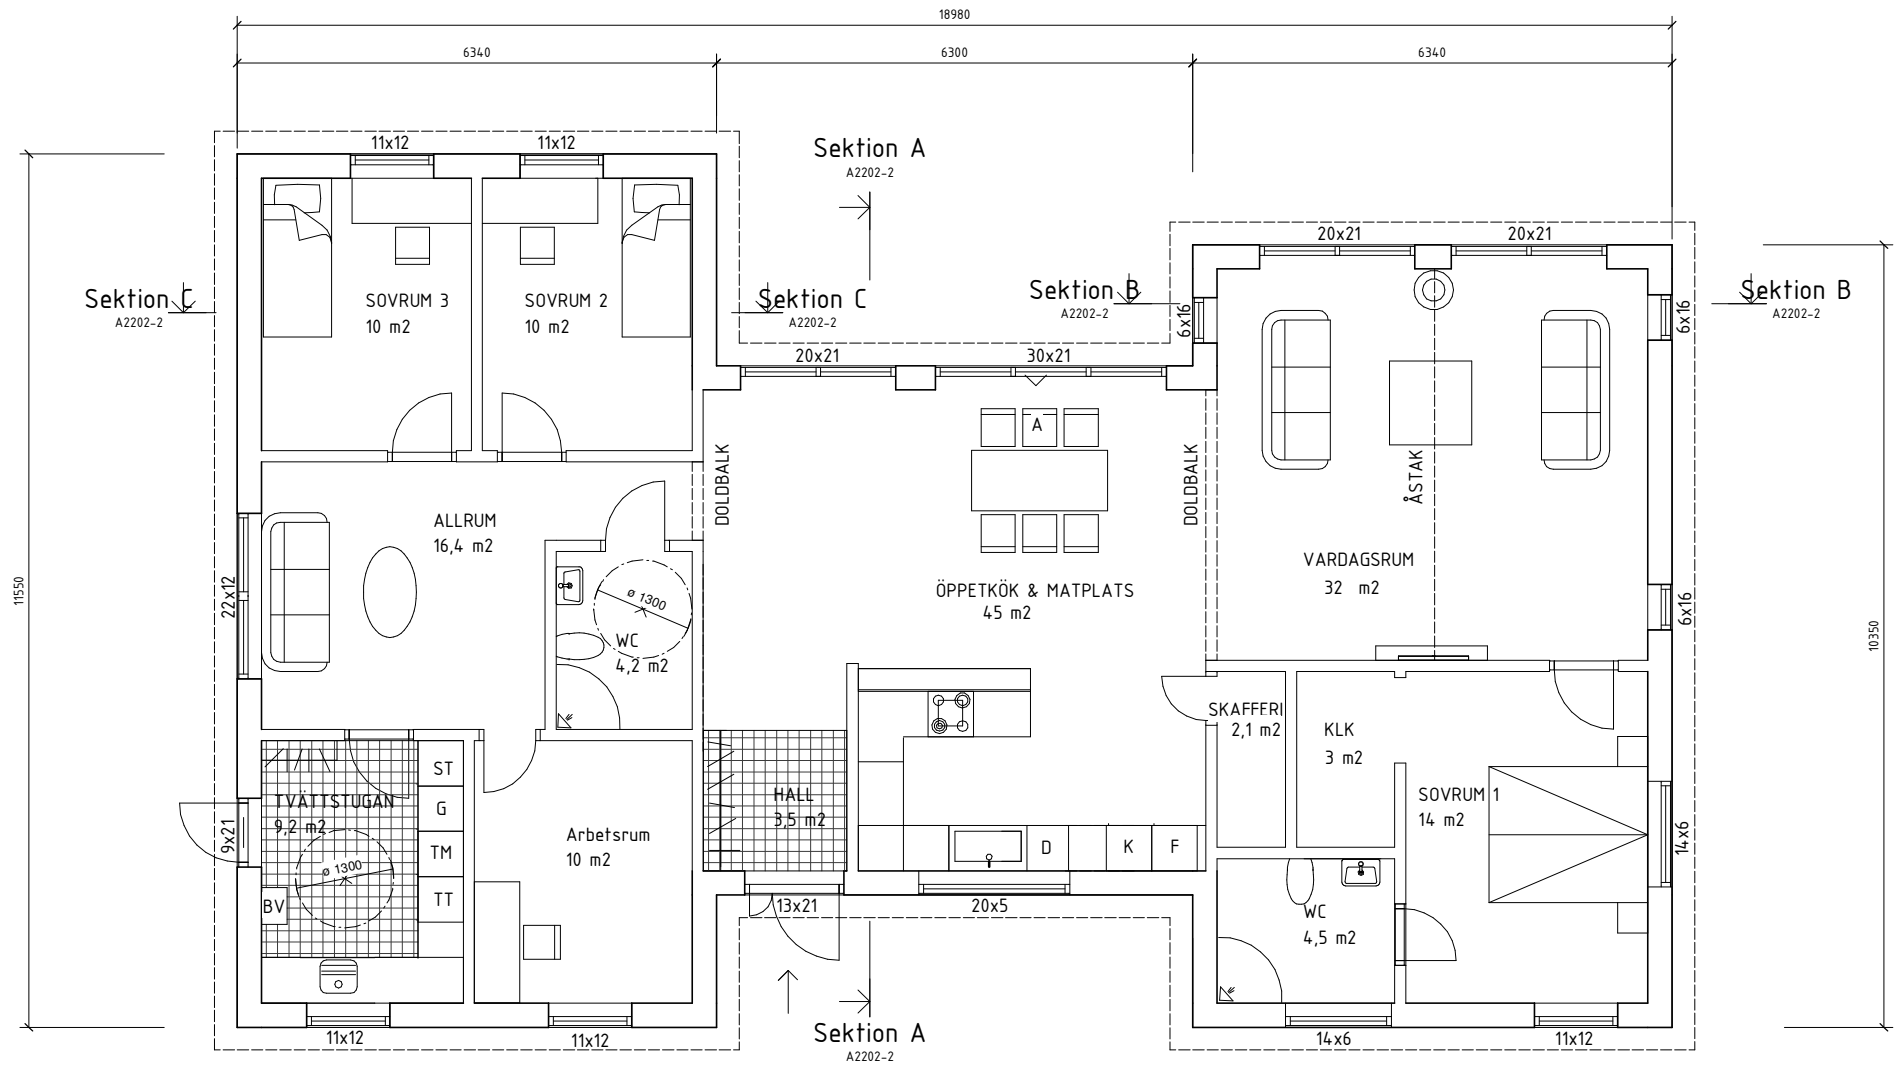

BOA 161 KVM
BYA 183 KVM



BET	ÄNDRINGEN AVSER	DATUM	SIGN
BYGGLOVSHANDLING			
NYBYGGNAD AV ETT HUS			
Kaga-Gerstorp 1:20			
<u>Deniz Fastigheter AB</u>			
<u>Tel: 013 13 03 13</u>			
UPPDRAGSLEDER	RITAD/KONSTR AV	UPPDRAGSLEDARE	
32507	JK		
DATUM			
2022-02-10			
PLANRITNING			
SKALA	NUMMER	BET	
A1	A2202-1		
A3 1:100			